


**Схема расположения элемента планировочной структуры для строительства  
объекта «Завод СПГ в районе г. Владивосток»**

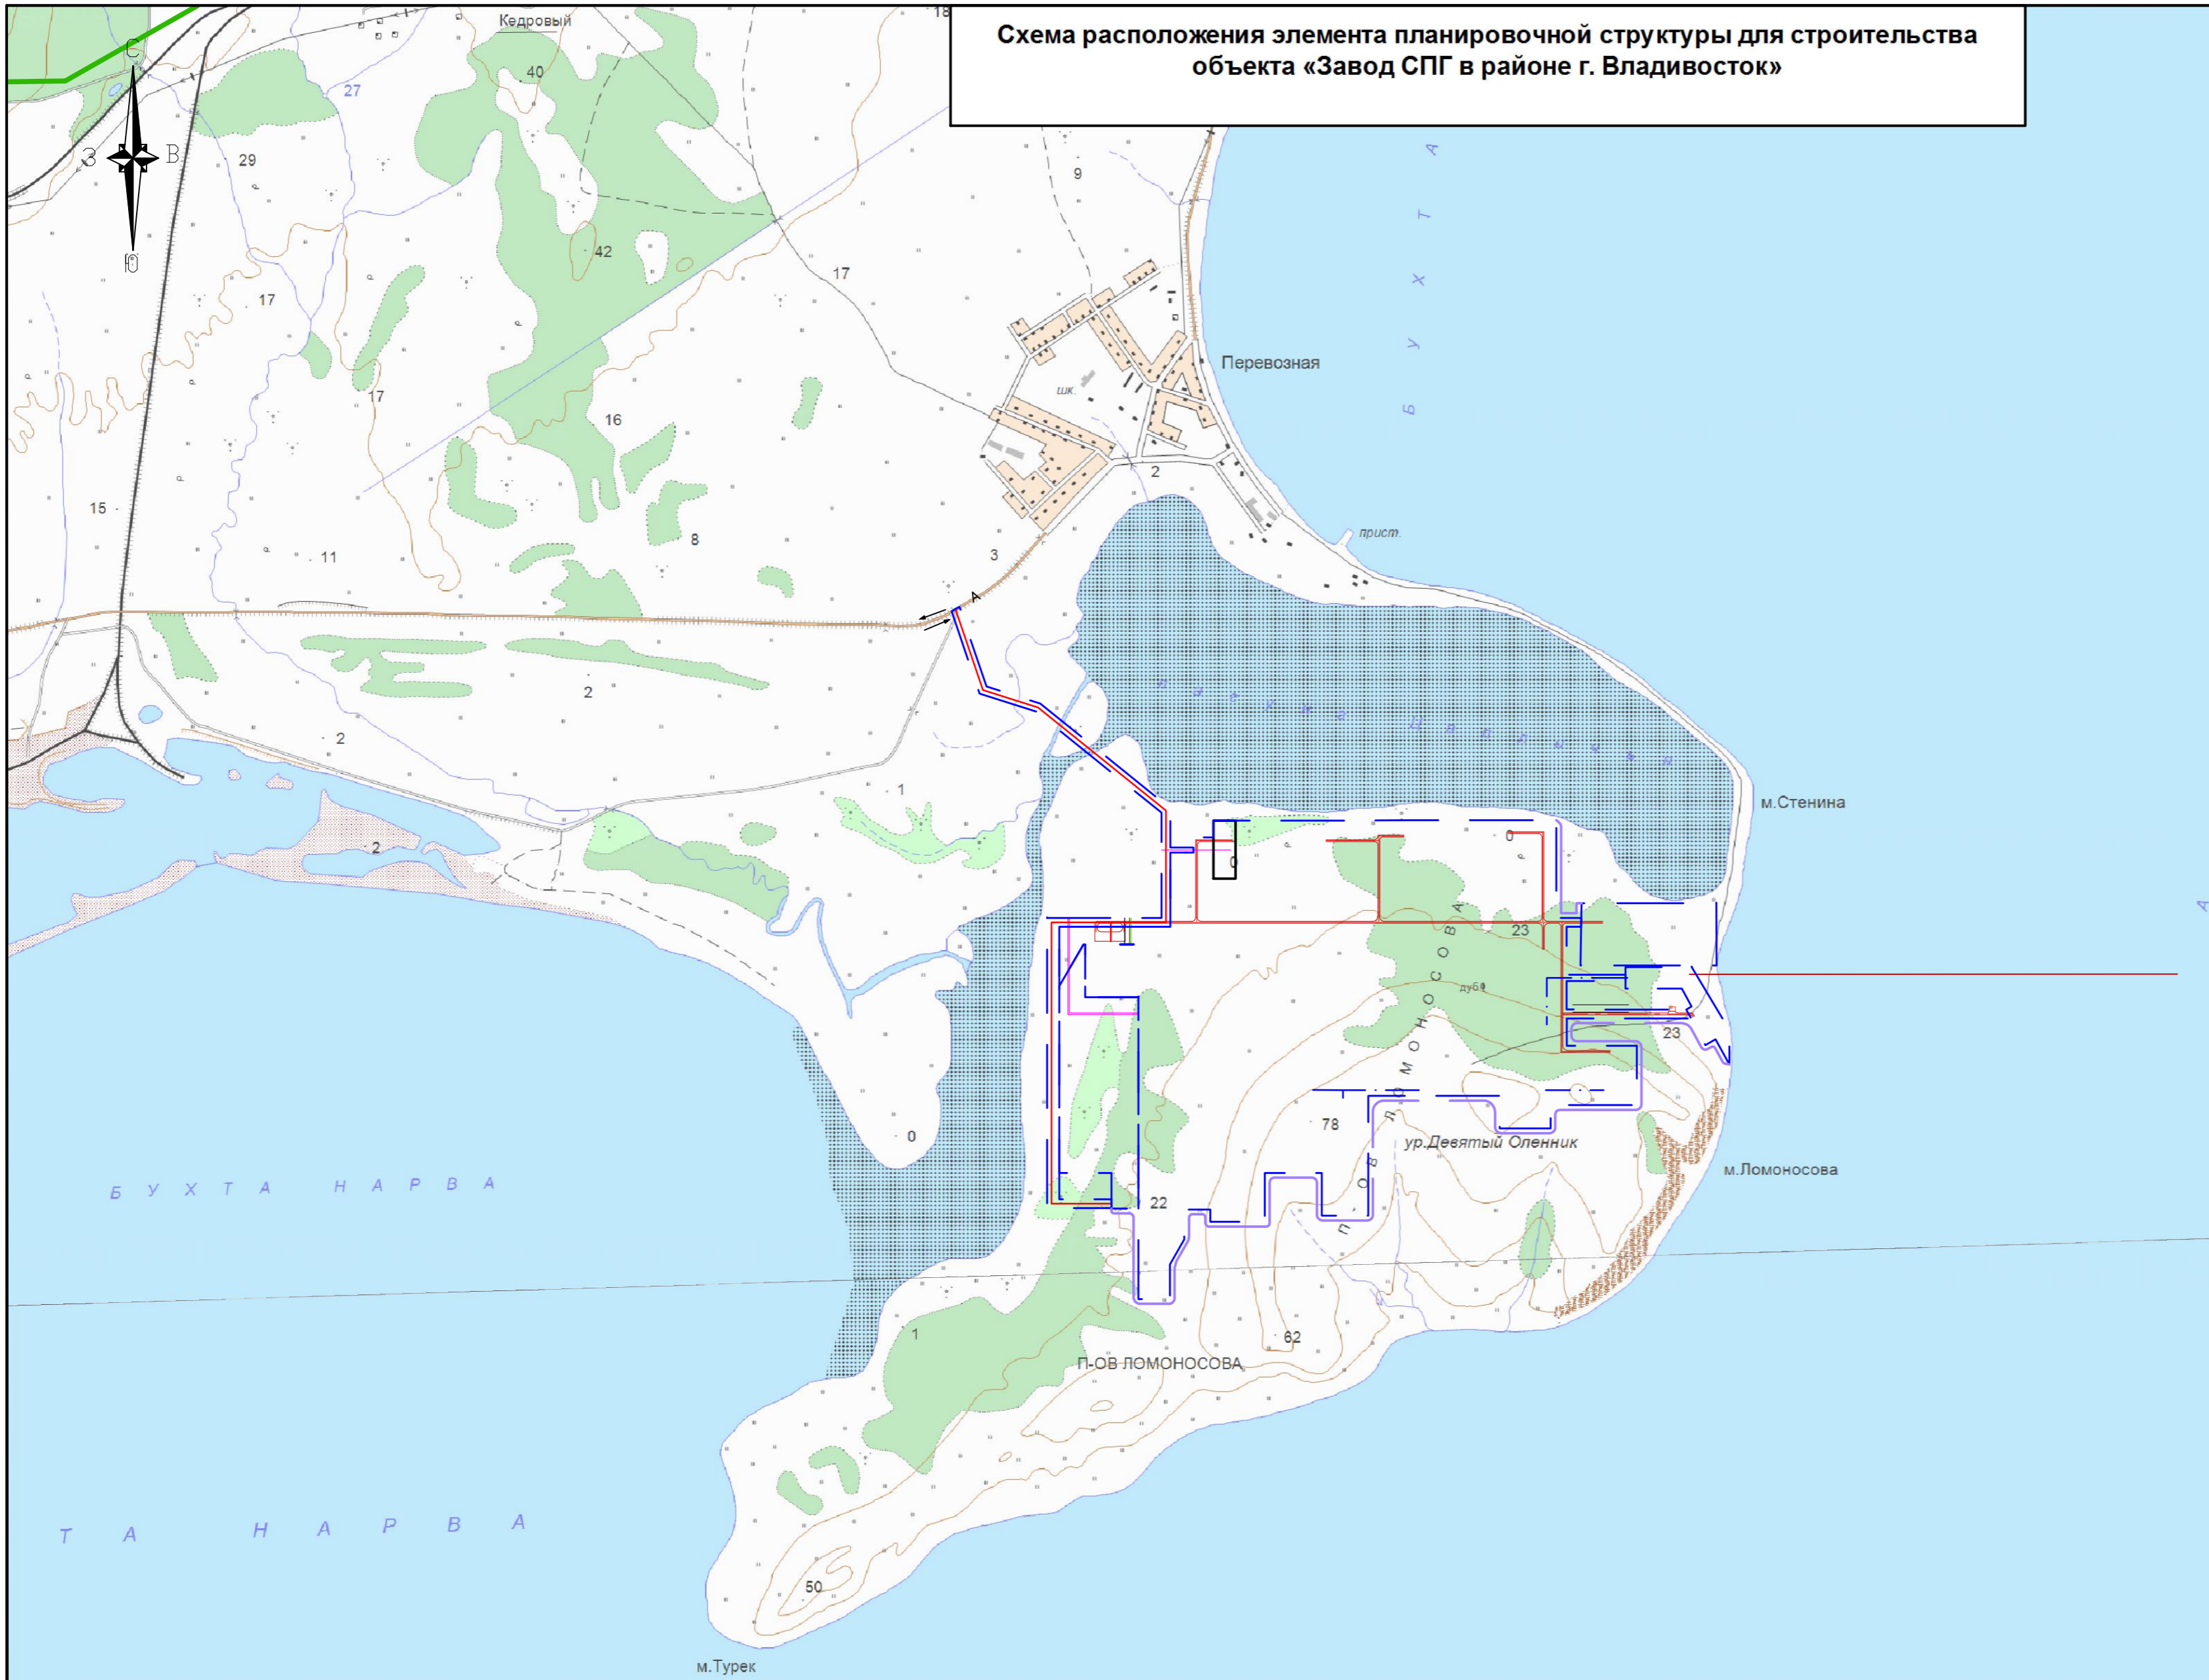

**УСЛОВНЫЕ ОБОЗНАЧЕНИЯ:**

- Граница постоянного отвода
- Граница строительства, временного отвода
- А** Автодорога
- $\longleftrightarrow$  Направление движения

**Проектируемые коммуникации:**

- Трасса ВПК (межплощадочные эстакады)
- Трасса автодороги
- Участок реконструкции существующей автодороги
- Трасса кабельной линии связи (КЛС)
- Трасса межплощадочного водовода (МПВ)
- Трасса канализационного коллектора (КК)

Хасанский муниципального район Приморского края							
Документация по планировке территории (проект планировки территории) для строительства объекта «Завод СПГ в районе г. Владивосток»							
Изм.	Код. уч.	Лист N док.	Подп.	Дата			
	Зав. группой	Коновалов М.Б.					
	Инженер Зкат.	Иванова С.Н.					
				Заказчик ОАО "ГАЗПРОМ"	Стадия	Лист	Листов
					П	1	1
				Схема расположения элемента планировочной структуры М 1:15000	ОАО "ВНИПИгаздобыча"		