


Схема расположения элемента планировочной структуры для строительства объекта «Завод СПГ в районе г. Владивосток»

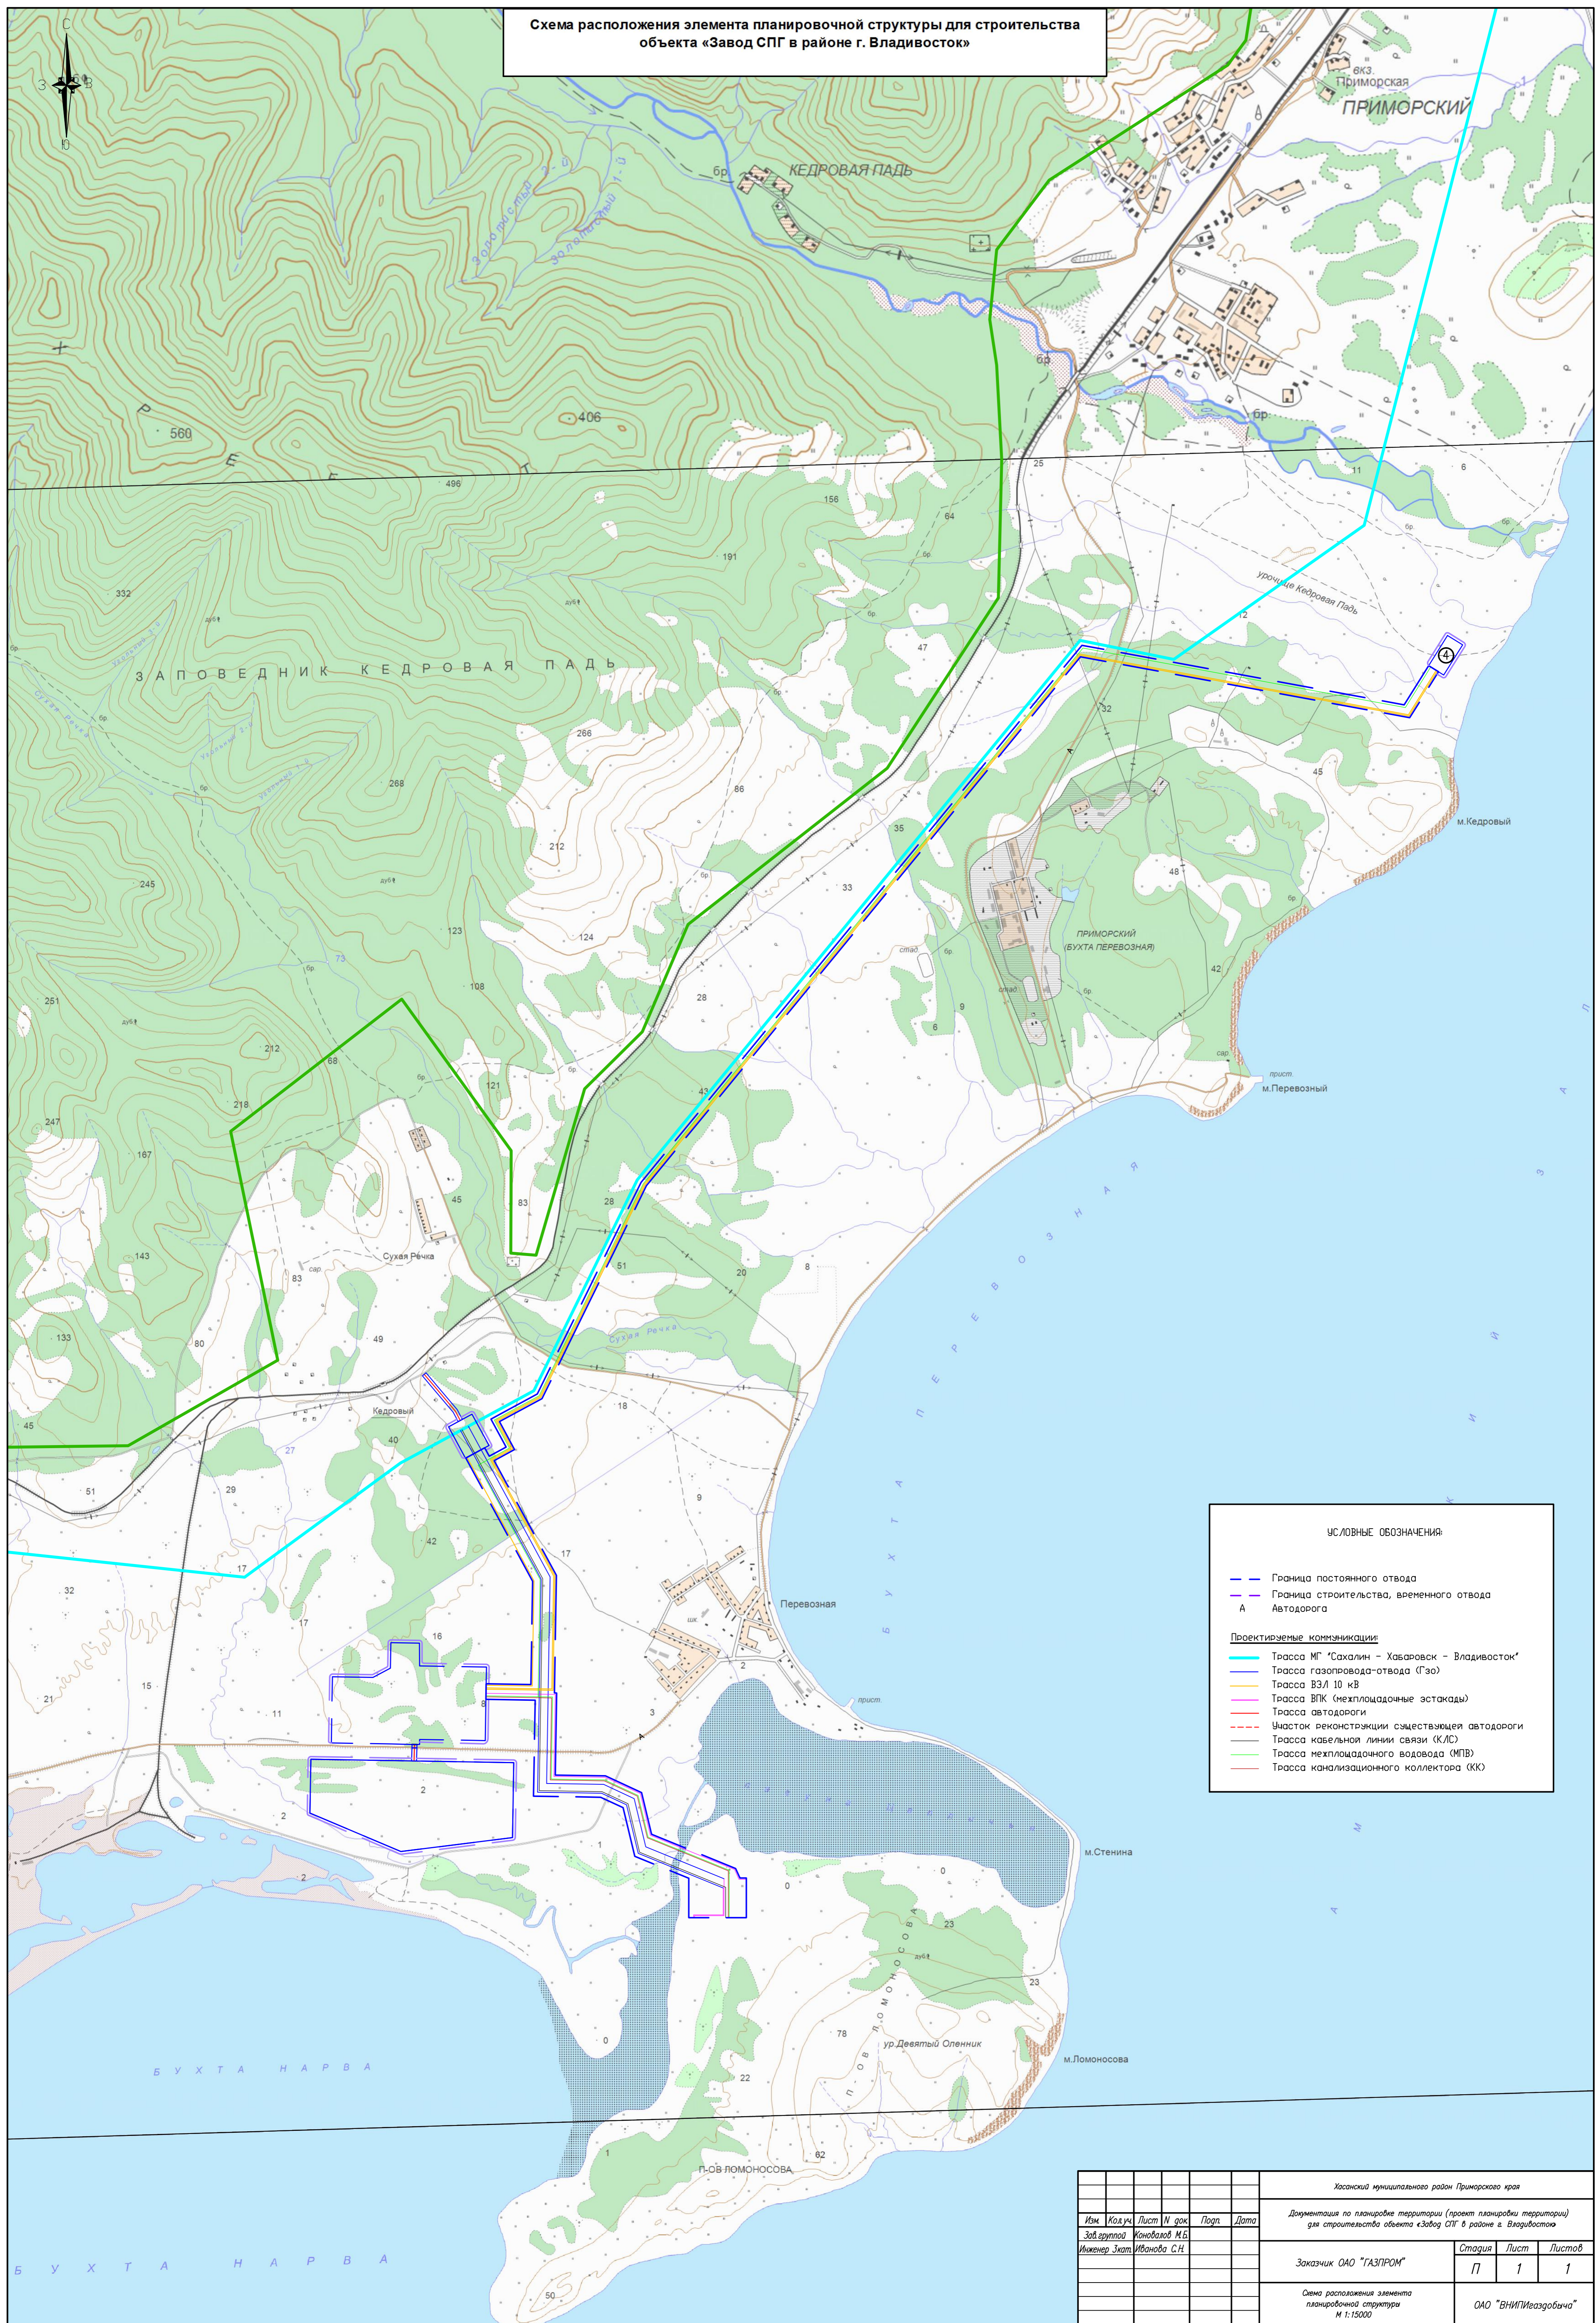

УСЛОВНЫЕ ОБОЗНАЧЕНИЯ

- Граница постоянного отвода
- Граница строительства, временного отвода
- А** Автодороги

Проектируемые коммуникации:

- Трасса МГ "Сахалин - Хабаровск - Владивосток"
- Трасса газопровода-отвода (Газо)
- Трасса ВЭЛ 10 кВ
- Трасса ВПК (мехплощадочные эстакады)
- Трасса автодороги
- - - Участок реконструкции существующей автодороги
- Трасса кабельной линии связи (КЛС)
- Трасса мехплощадочного водовода (МПВ)
- Трасса канализационного коллектора (КК)

Хасанский муниципального район Приморского края			
Изм.	Кол.ч.	Лист	И др.
Зай. группа	Кандалов	М.Б.	
Инженер	Зяков	Иванов	С.Н.
Документация по планировке территории (проект планировки территории) для строительства объекта «Завод СПГ в районе г. Владивосток»			Дата
Заказчик ОАО "ГАЗПРОМ"		Стадия	Лист
Схема расположения элемента планировочной структуры		П	1
М 1:15000		Листов	1
ОАО "ВНИПИгаздобыча"			