


Схема границ территории объектов культурного наследия для строительства объекта «Завод СПГ в районе г. Владивосток»

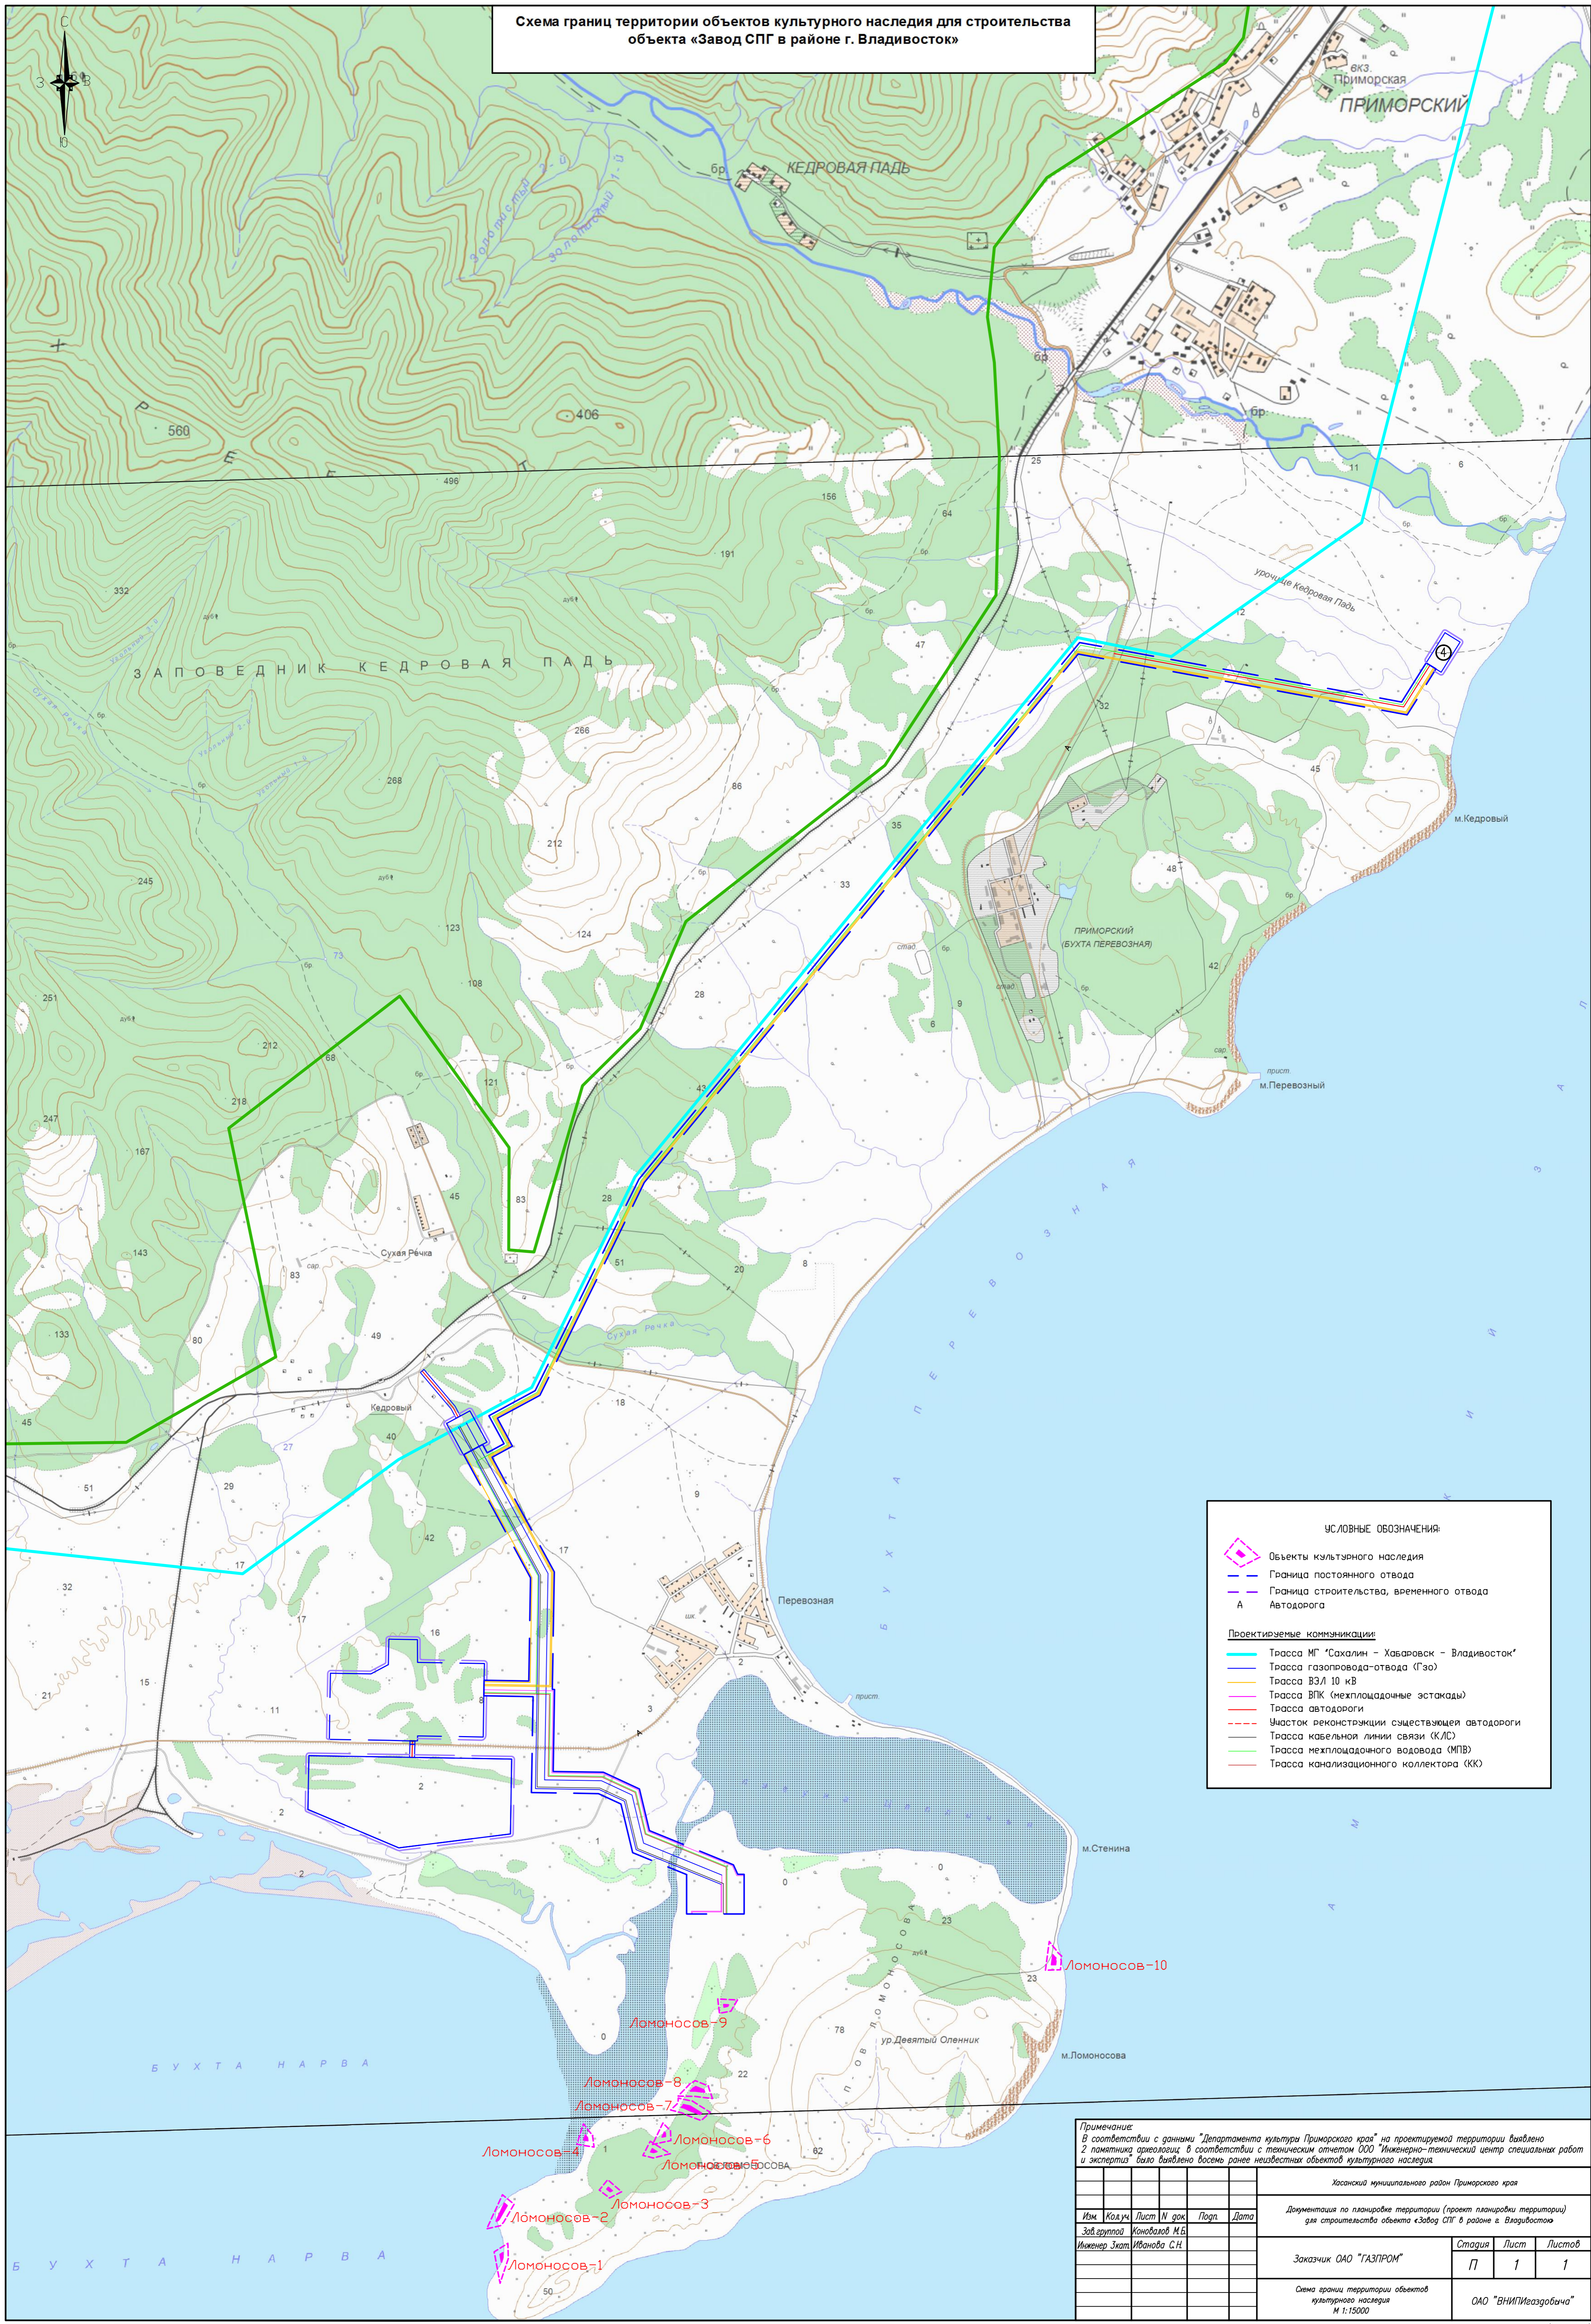

**УСЛОВНЫЕ ОБОЗНАЧЕНИЯ:**

- Объекты культурного наследия
- Граница постоянного отвода
- Граница строительства, временного отвода
- Автодорога

**Проектируемые коммуникации:**

- Трасса МГ «Сахалин – Хабаровск – Владивосток»
- Трасса газопровода-отвода (Газ)
- Трасса ВЭЛ 10 кВ
- Трасса ВПК (мехплощадочные эстакады)
- Трасса автодороги
- Участок реконструкции существующей автодороги
- Трасса кабельной линии связи (КЛС)
- Трасса мехплощадочного водовода (МПВ)
- Трасса канализационного коллектора (КК)

**Примечание:**  
 В соответствии с данными Департамента культуры Приморского края на проектируемой территории выявлено 2 памятника археологии, в соответствии с техническим отчетом ООО «Инженерно-технический центр специальных работ и экспертиза» было выявлено восемь ранее неизвестных объектов культурного наследия.

Хасанский муниципального район Приморского края				
Изм.	Колуч.	Лист	№ док.	Подп.
Зав. группой	Коновалов М.Б.			
Инженер	Злат Иванова С.Н.			
Заказчик ОАО «ГАЗПРОМ»				Стадия
Схема границ территории объектов культурного наследия М 1:15000				Лист
				Листов
				ОАО «ВНИИИзащобача»