


Документация по планированию территории (проект планировки территории) для строительства объекта «Завод СПГ в районе г. Владивосток». Чертеж планировки территории.

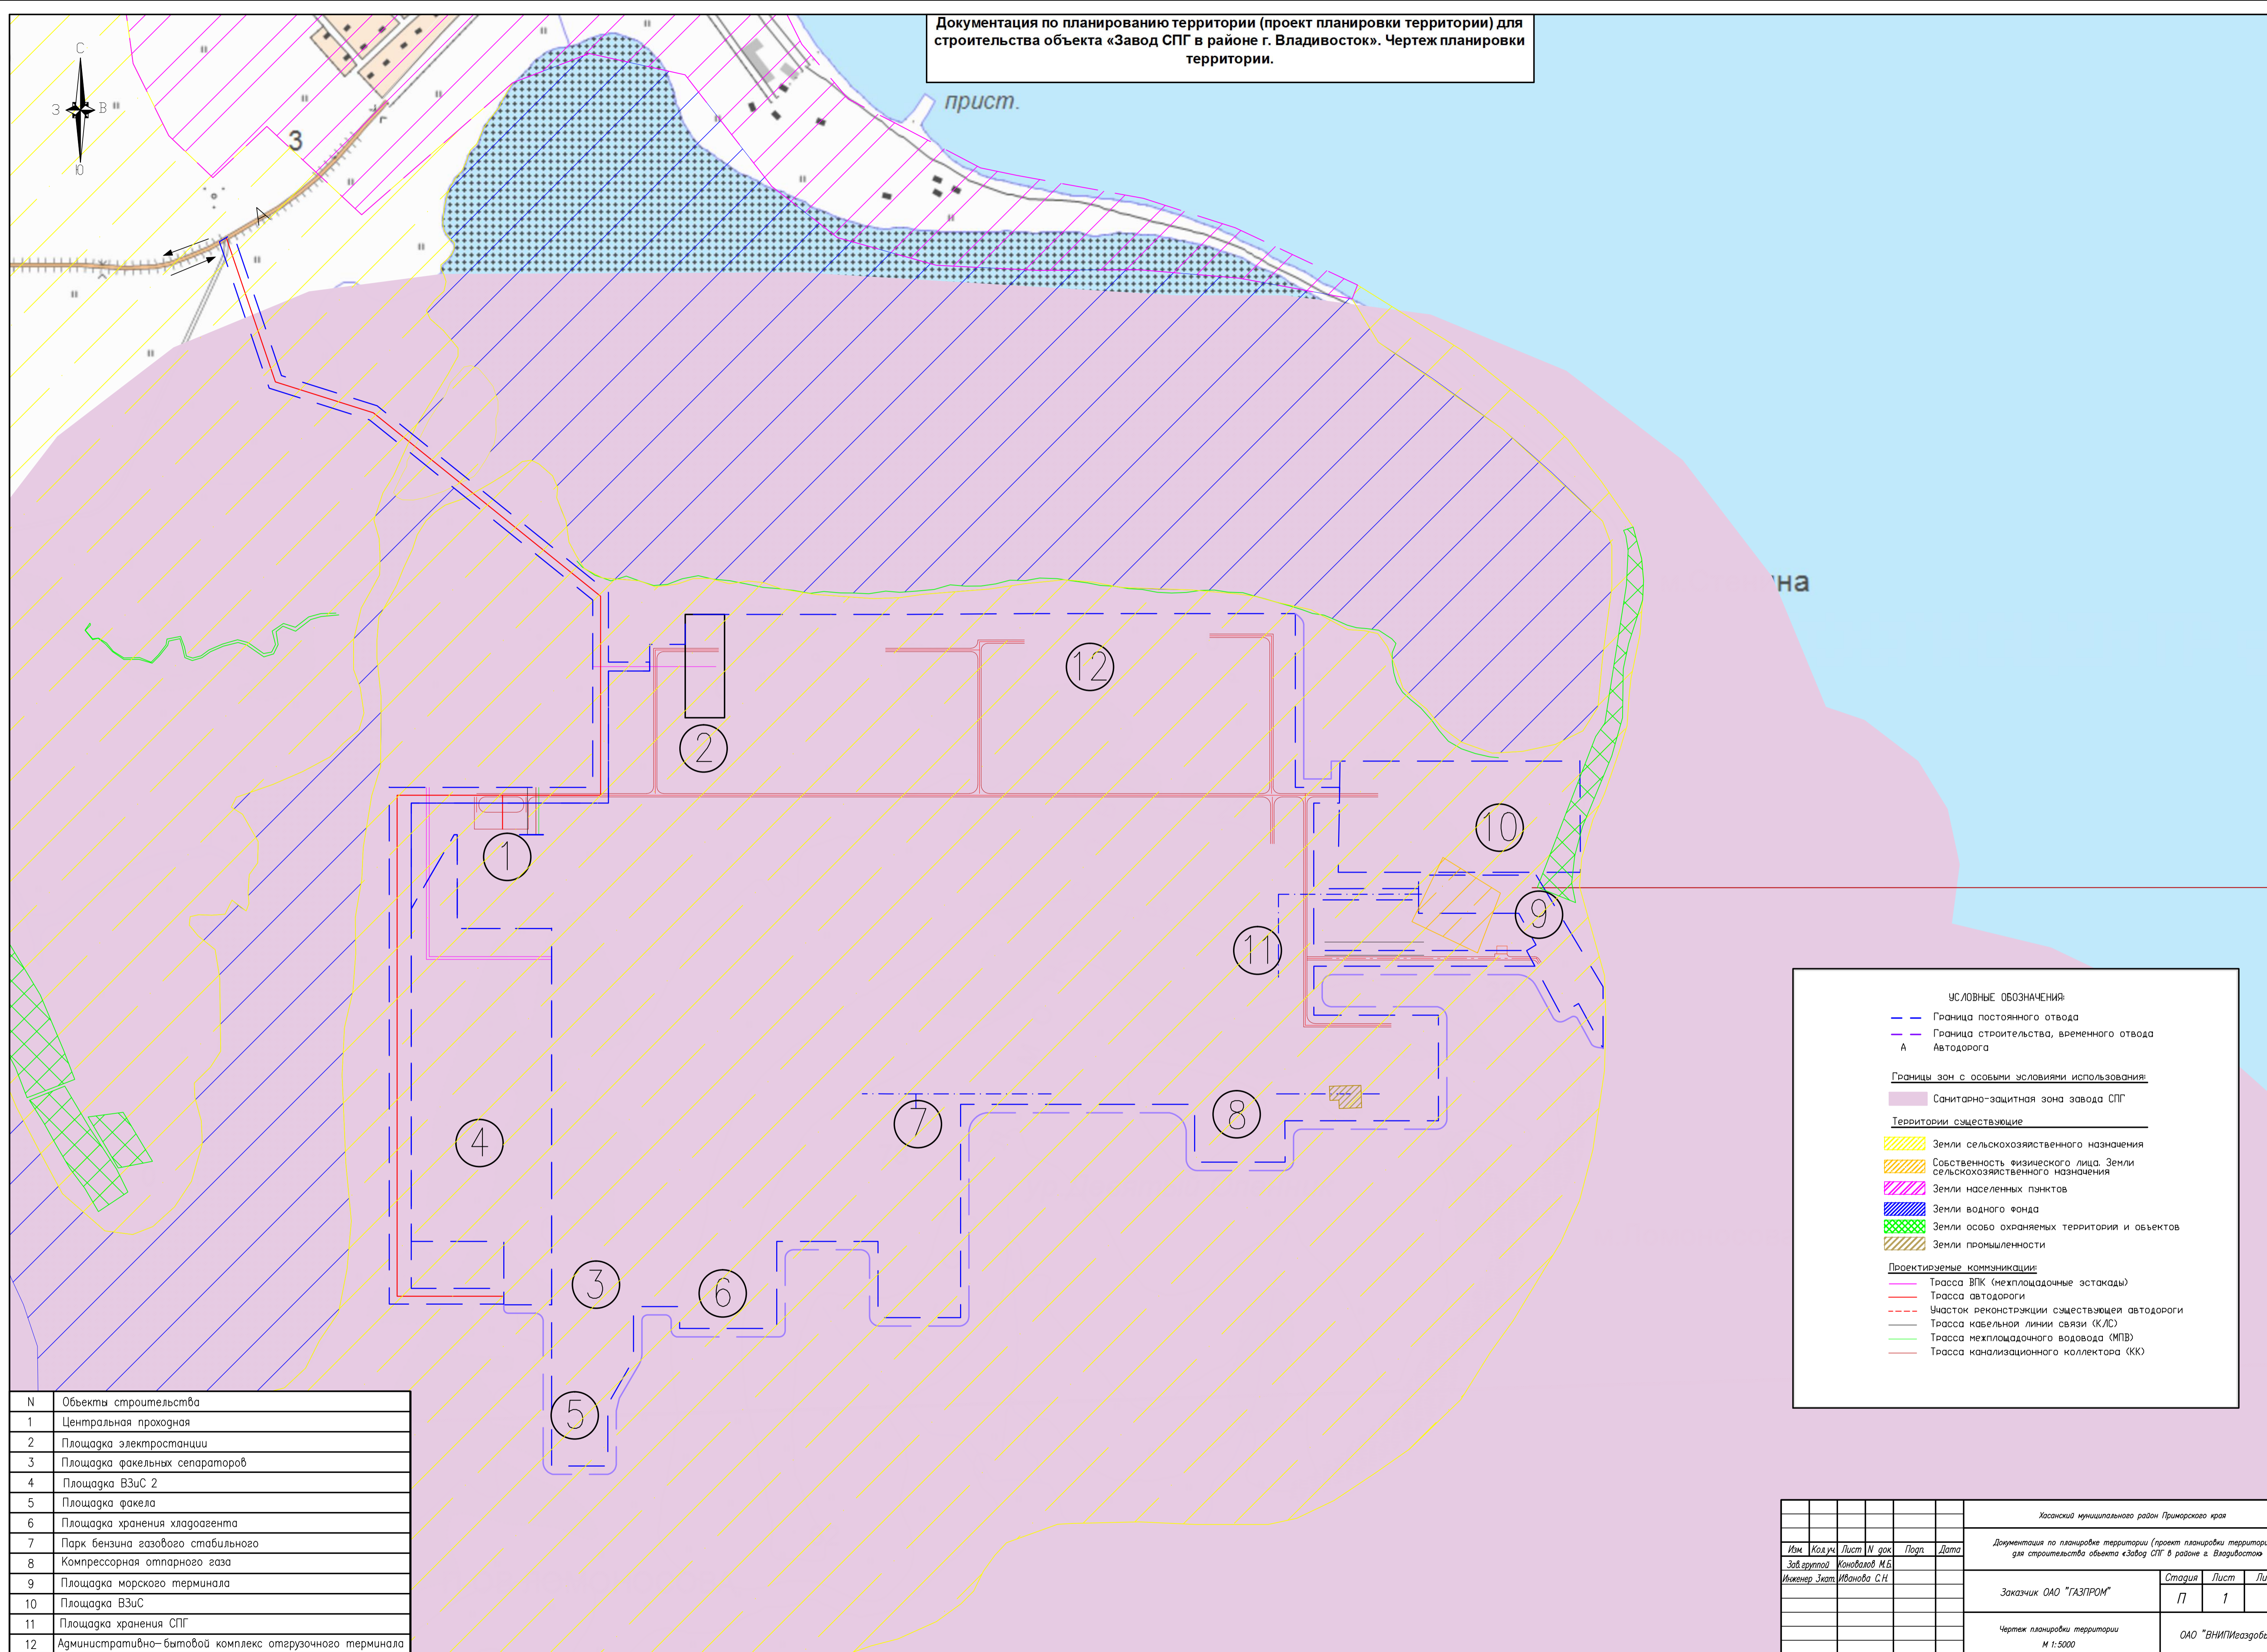

**УСЛОВНЫЕ ОБОЗНАЧЕНИЯ:**

- Граница постоянного отвода
- Граница строительства, временного отвода
- А Автодорога

**Границы зон с особыми условиями использования:**

- Санитарно-защитная зона завода СПГ

**Территории существующие:**

- Земли сельскохозяйственного назначения
- Собственность физического лица, Земли сельскохозяйственного назначения
- Земли населенных пунктов
- Земли водного фонда
- Земли особо охраняемых территорий и объектов
- Земли промышленности

**Проектируемые коммуникации:**

- Трасса ВПК (межплощадочные эстакады)
- Трасса автодороги
- Участок реконструкции существующей автодороги
- Трасса кабельной линии связи (К/ЛС)
- Трасса межплощадочного водовода (МПВ)
- Трасса канализационного коллектора (КК)

N	Объекты строительства
1	Центральная проходная
2	Площадка электростанции
3	Площадка факельных сепараторов
4	Площадка ВЗиС 2
5	Площадка факела
6	Площадка хранения хладоагента
7	Парк бензина газового стабильного
8	Компрессорная отпарного газа
9	Площадка морского терминала
10	Площадка ВЗиС
11	Площадка хранения СПГ
12	Административно-бытовой комплекс отгрузочного терминала

Хасанский муниципальный район Приморского края					
Документация по планировке территории (проект планировки территории) для строительства объекта «Завод СПГ в районе г. Владивосток»					
Изм.	Кол.уч.	Лист	N док.	Подп.	Дата
Зав. группой Канюков М.Б.			Инженер Энат. Иванова С.Н.		
Заказчик ОАО «ГАЗПРОМ»			Стадия	Лист	Листов
			П	1	1
Чертеж планировки территории			ОАО «ВНИПИгаздобыча»		
М 1:5000					