


Документация по планировке территории (проект планировки территории) для строительства объекта «Завод СПГ в районе г. Владивосток». Чертеж планировки территории с отображением линий, обозначающих дороги, улицы, проезды, линии связи, объекты инженерной защиты и транспортной инфраструктур

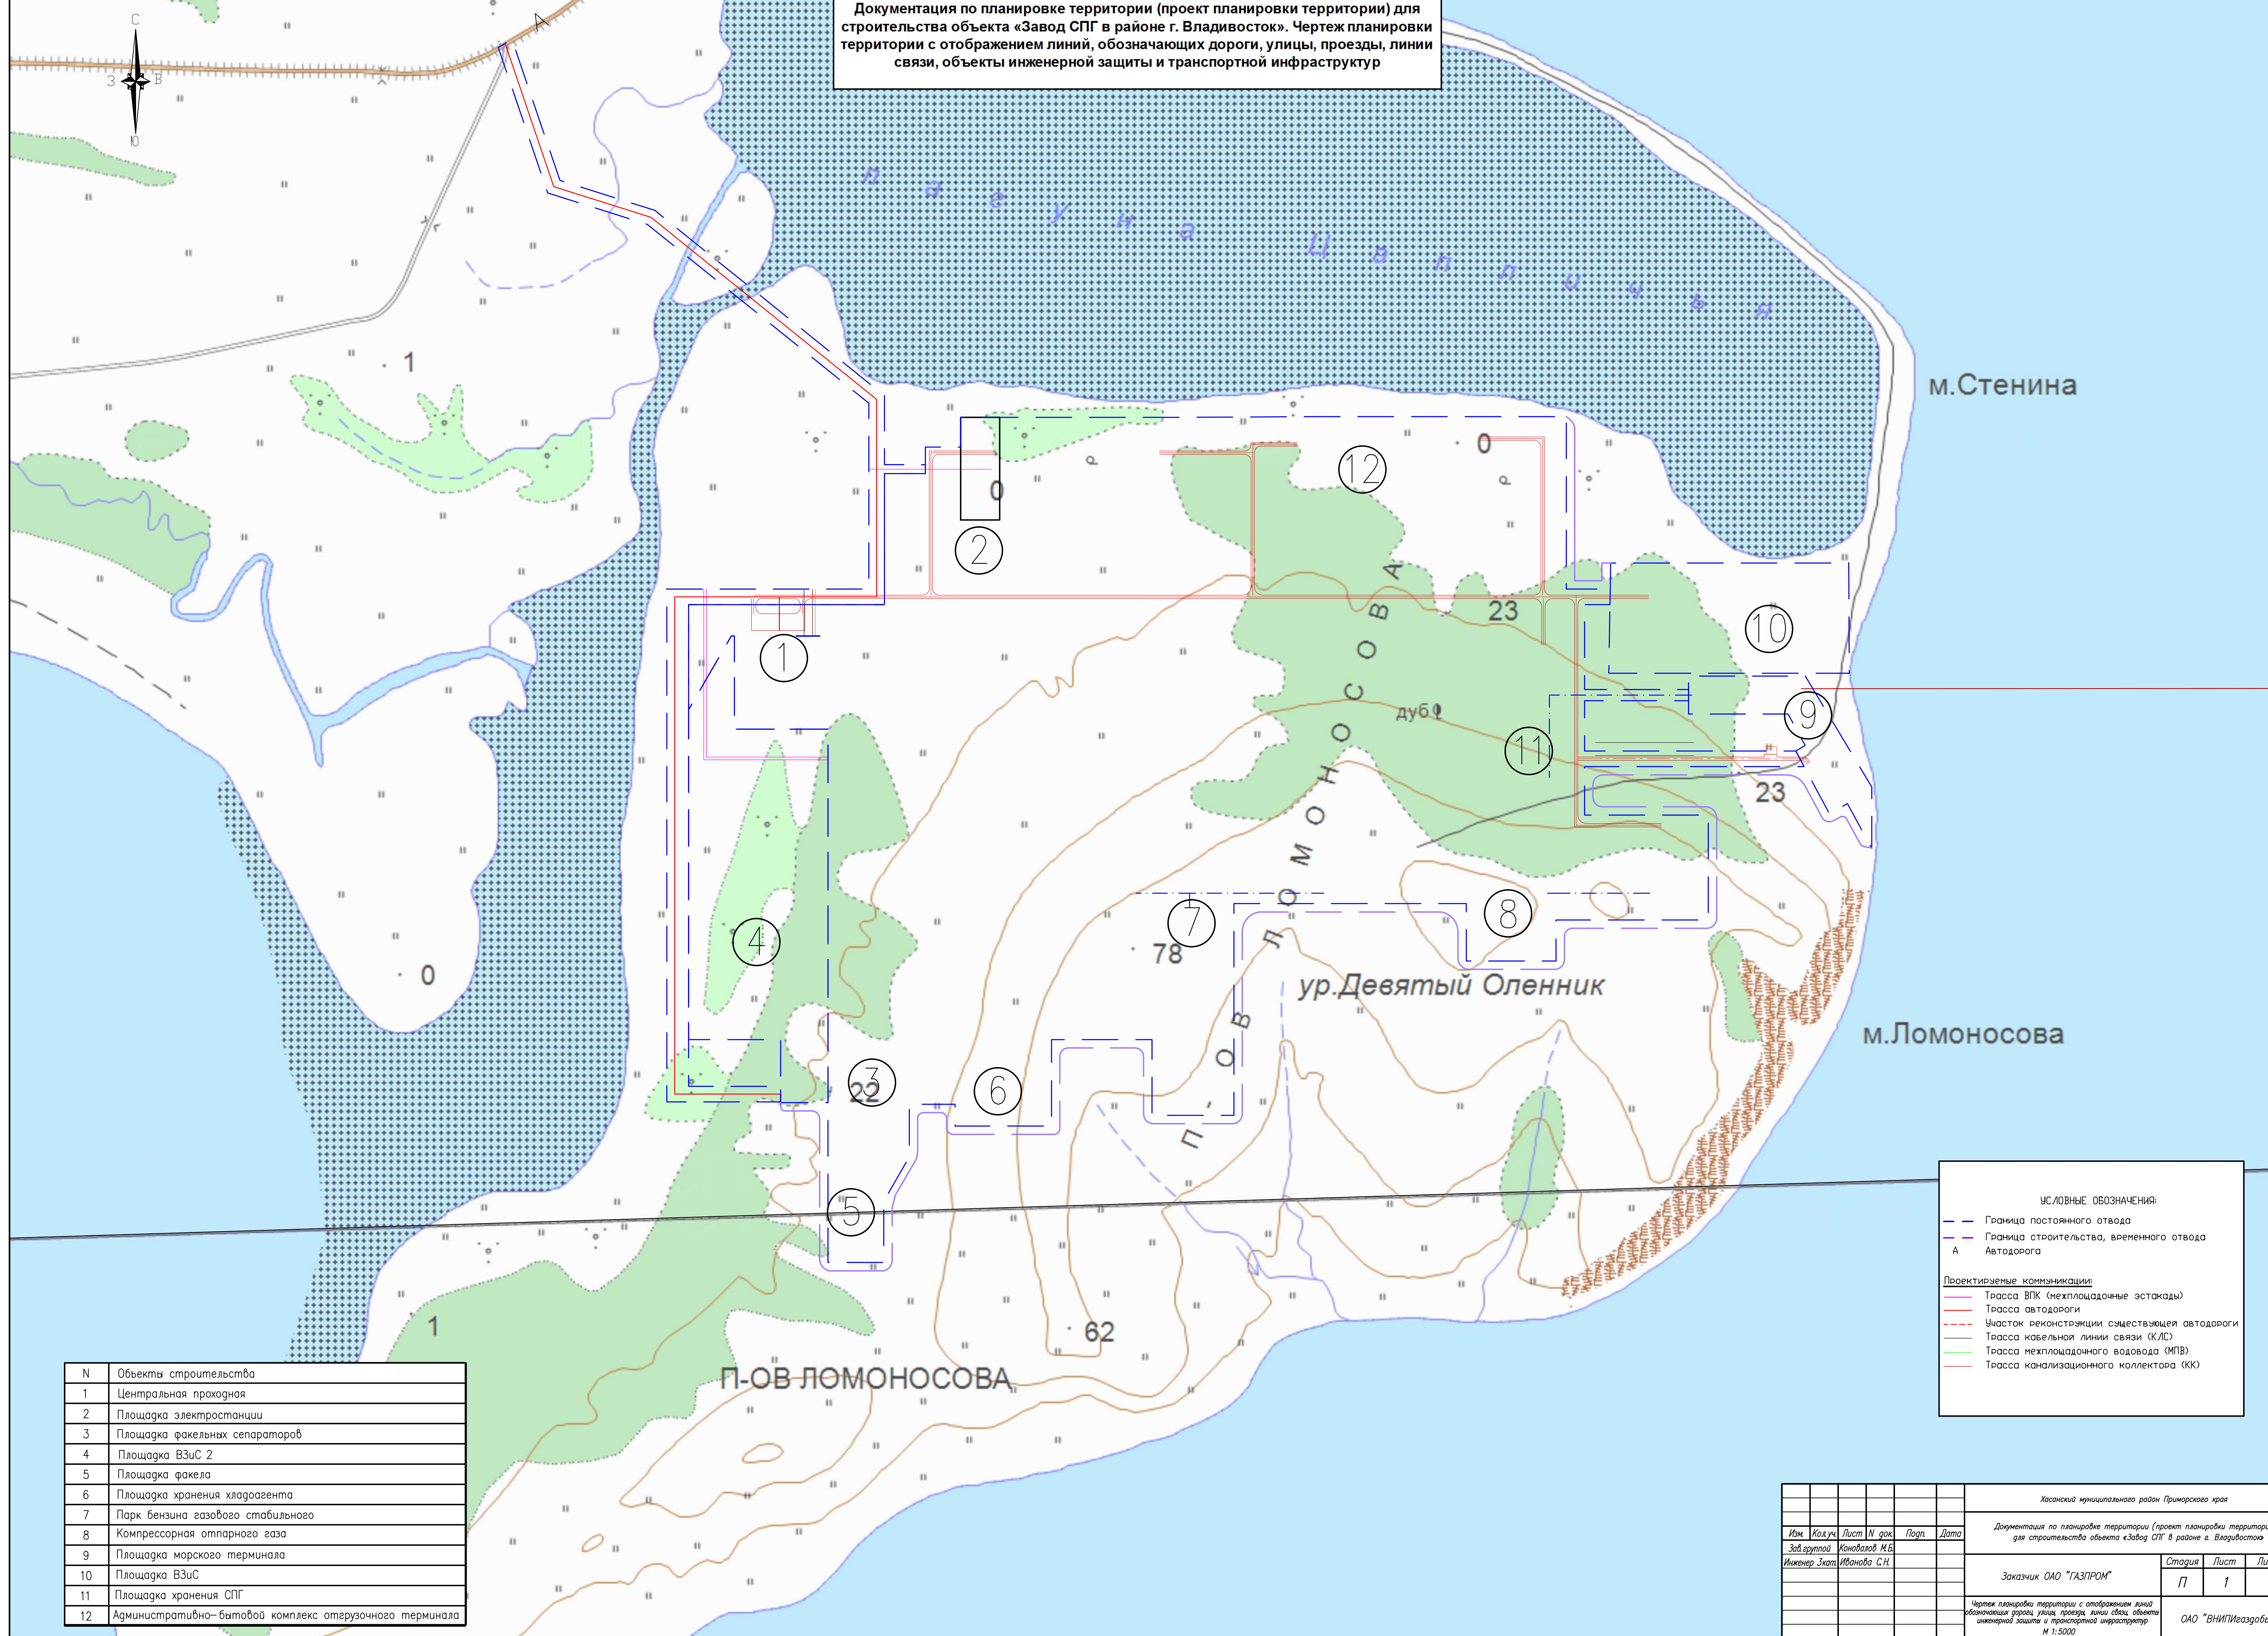

N	Объекты строительства
1	Центральная проходная
2	Площадка электростанции
3	Площадка факельных сепараторов
4	Площадка ВЗиС 2
5	Площадка факела
6	Площадка хранения хладагента
7	Парк бензина газобого стабильного
8	Компрессорная отпарного газа
9	Площадка морского терминала
10	Площадка ВЗиС
11	Площадка хранения СПГ
12	Административно-бытовой комплекс отгрузочного терминала

УСЛОВНЫЕ ОБОЗНАЧЕНИЯ:

- Граница постоянного отвода
- Граница строительства, временного отвода Автодорога

Проектируемые коммуникации:

- Трасса ВПК (неплощадочные эстакады)
- Трасса автодороги
- Участок реконструкции существующей автодороги
- Трасса кабельной линии связи (КЛС)
- Трасса междоименного водовода (МВВ)
- Трасса канализационного коллектора (КК)

Хасанский муниципальный район Приморского края					
Документация по планировке территории (проект планировки территории) для строительства объекта «Завод СПГ в районе г. Владивосток»					
Изм.	Кол.уч.	Лист	№ док.	Подп.	Дата
Инженер Знат. Иванова С.Н.			Заказчик ОАО «ГАЗПРОМ»		
			Стадия	Лист	Листов
			П	1	
Чертеж планировки территории с отображением линий обозначения дорог, улиц, проездов, линий связи, объектов инженерной защиты и транспортной инфраструктур					
М 1:5000					
ОАО «ВНИИГазобудача»					
Формат А1					