


Документация по планировке территории (проект планировки территории) для строительства объекта «Завод СПГ в районе г. Владивосток». Чертеж планировки территории с отображением линий, обозначающих дороги, улицы, проезды, линии связи, объекты инженерной защиты и транспортной инфраструктур

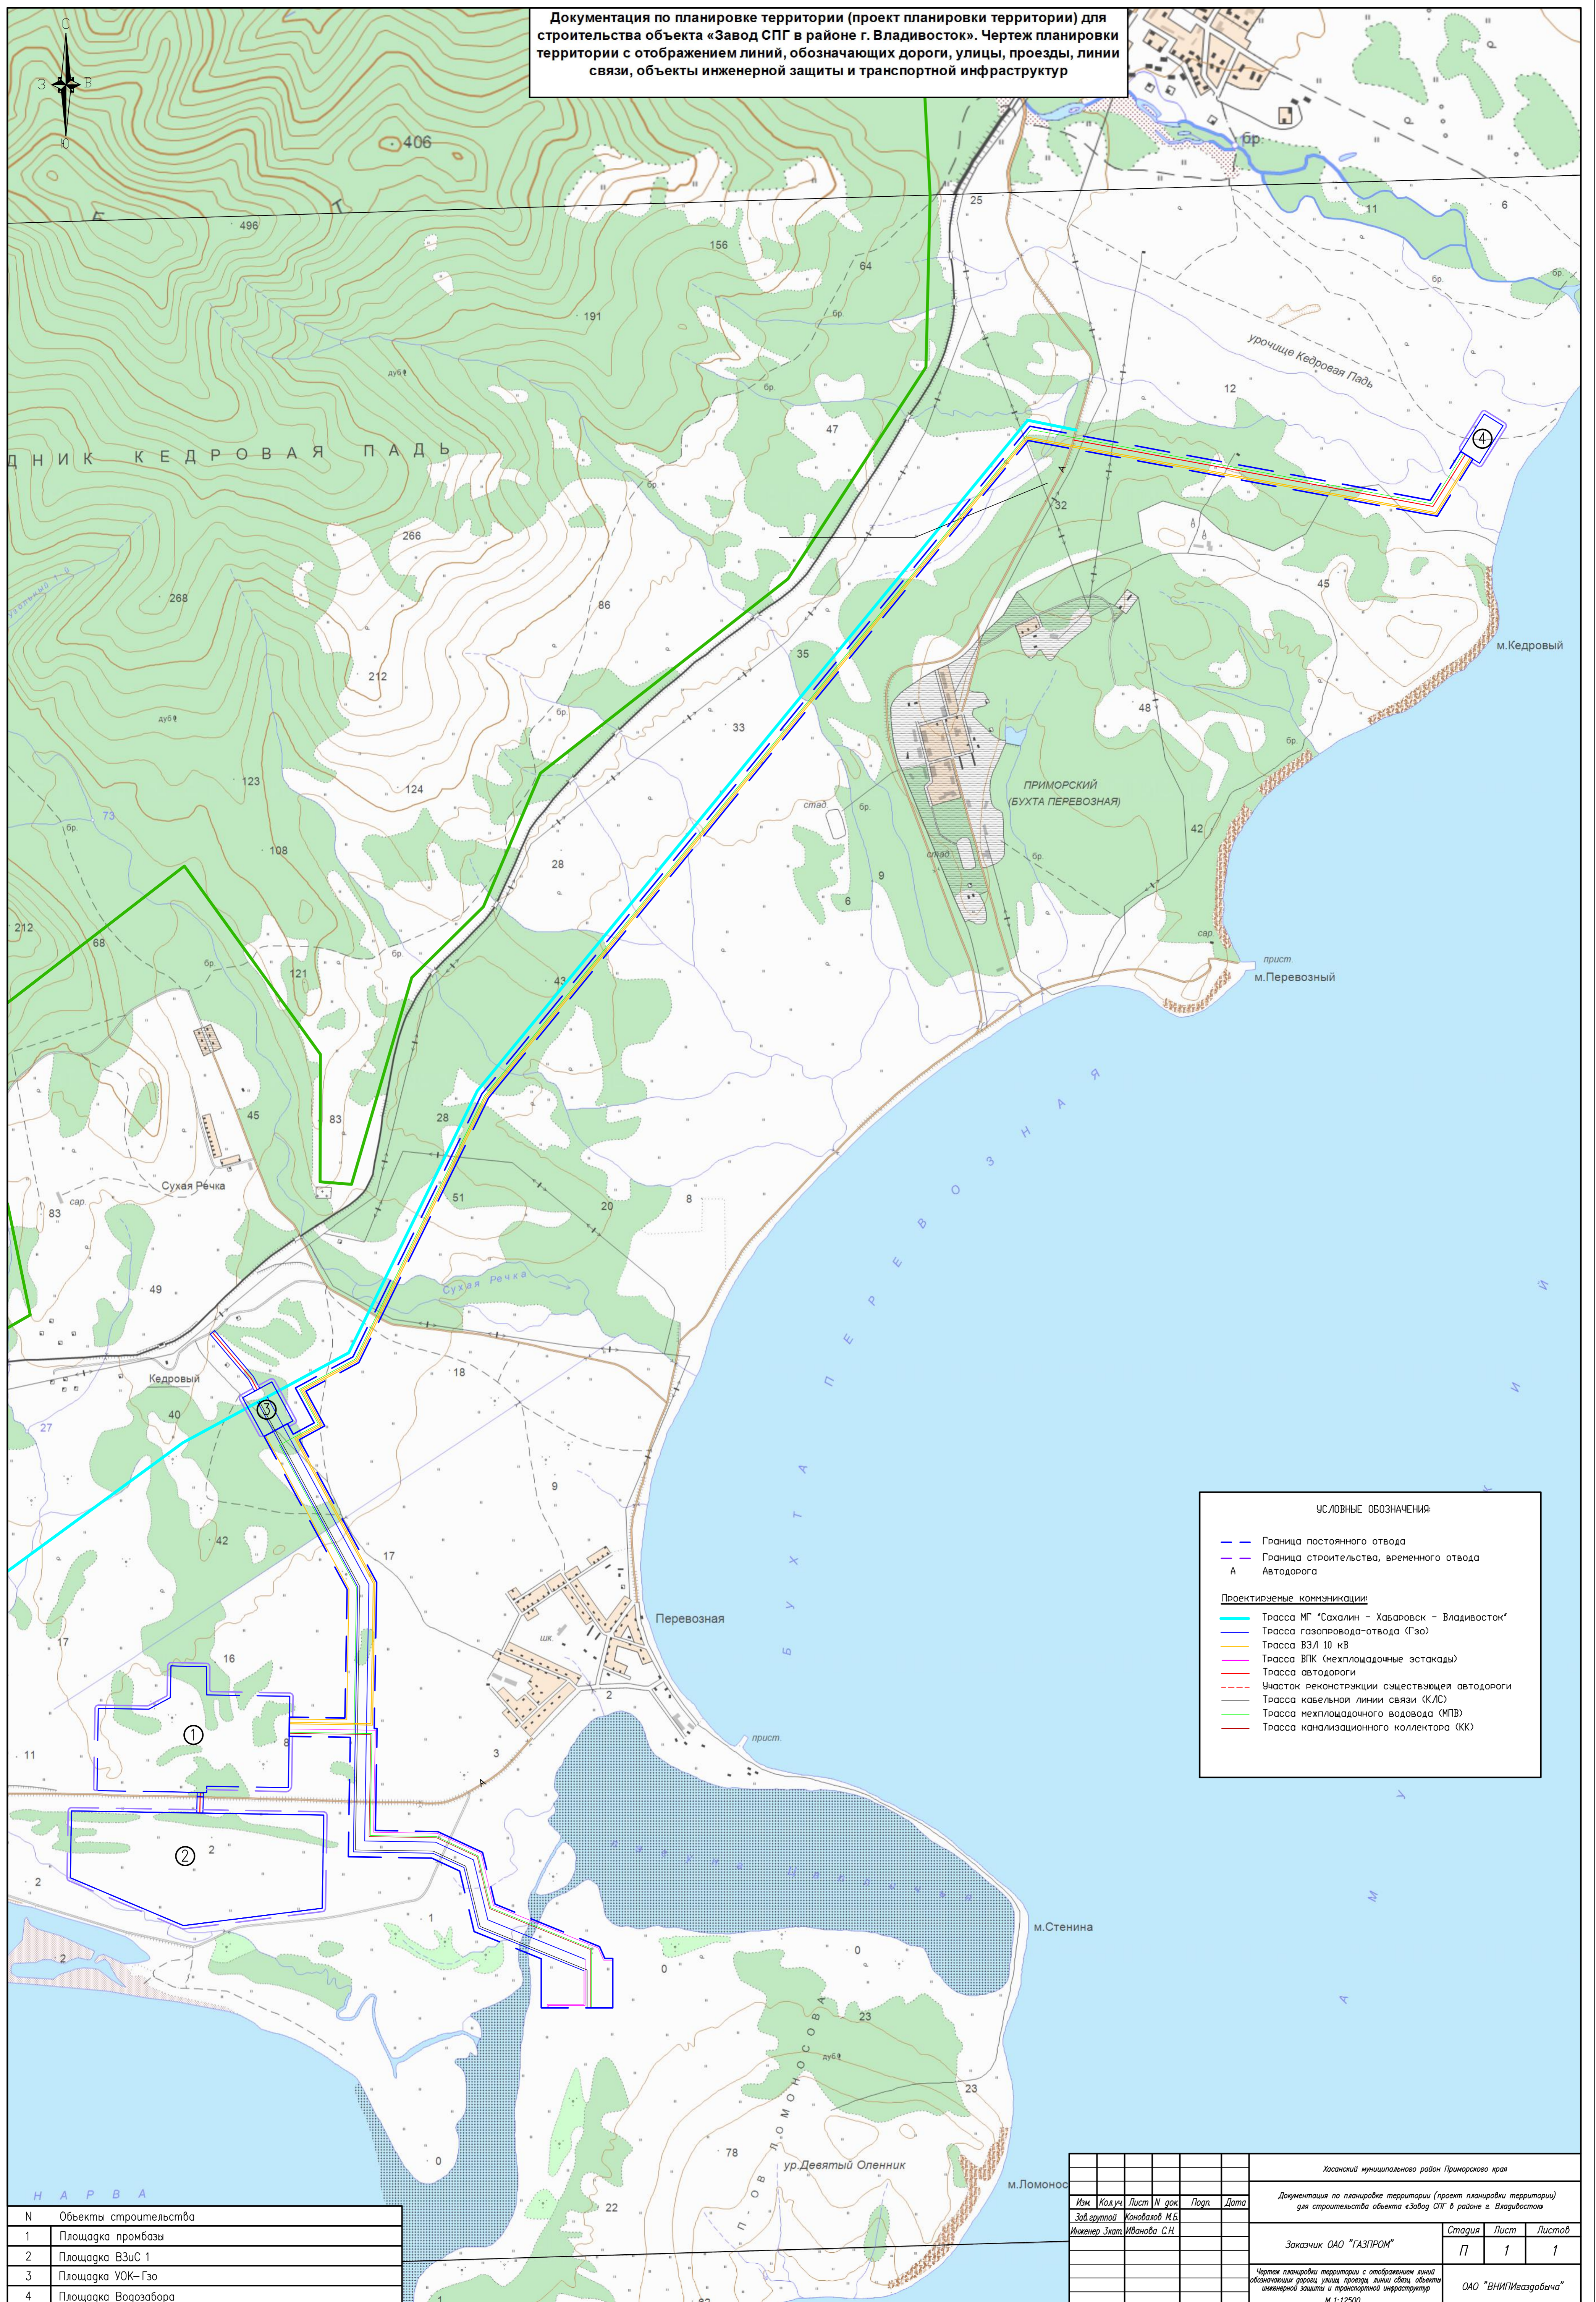

**УСЛОВНЫЕ ОБОЗНАЧЕНИЯ**

- Граница постоянного отвода
- Граница строительства, временного отвода
- А Автодорога

**Проектируемые коммуникации:**

- Трасса МГ "Сахалин - Хабаровск - Владивосток"
- Трасса газопровода-отвода (Гзо)
- Трасса ВЭЛ 10 кВ
- Трасса ВПК (мехплощадочные эстакады)
- Трасса автодороги
- Участок реконструкции существующей автодороги
- Трасса кабельной линии связи (КЛ/С)
- Трасса мехплощадочного водовода (МПВ)
- Трасса канализационного коллектора (КК)

N	Объекты строительства
1	Площадка промбазы
2	Площадка ВЭиС 1
3	Площадка УОК-Гзо
4	Площадка Водозабора

Хасанский муниципальный район Приморского края					
Изм.	Кол.ч.	Лист N док.	Подп.	Дата	
Заказчик ОАО "ГАЗПРОМ"				Страниц	Листов
				П	1
Инженер Экат Иванова С.Н.				ОАО "ВНИПИгазобрича"	
				М 1:12500	