


Схема организации улично-дорожной сети и движения транспорта для строительства объекта «Завод СПГ в районе г. Владивосток»

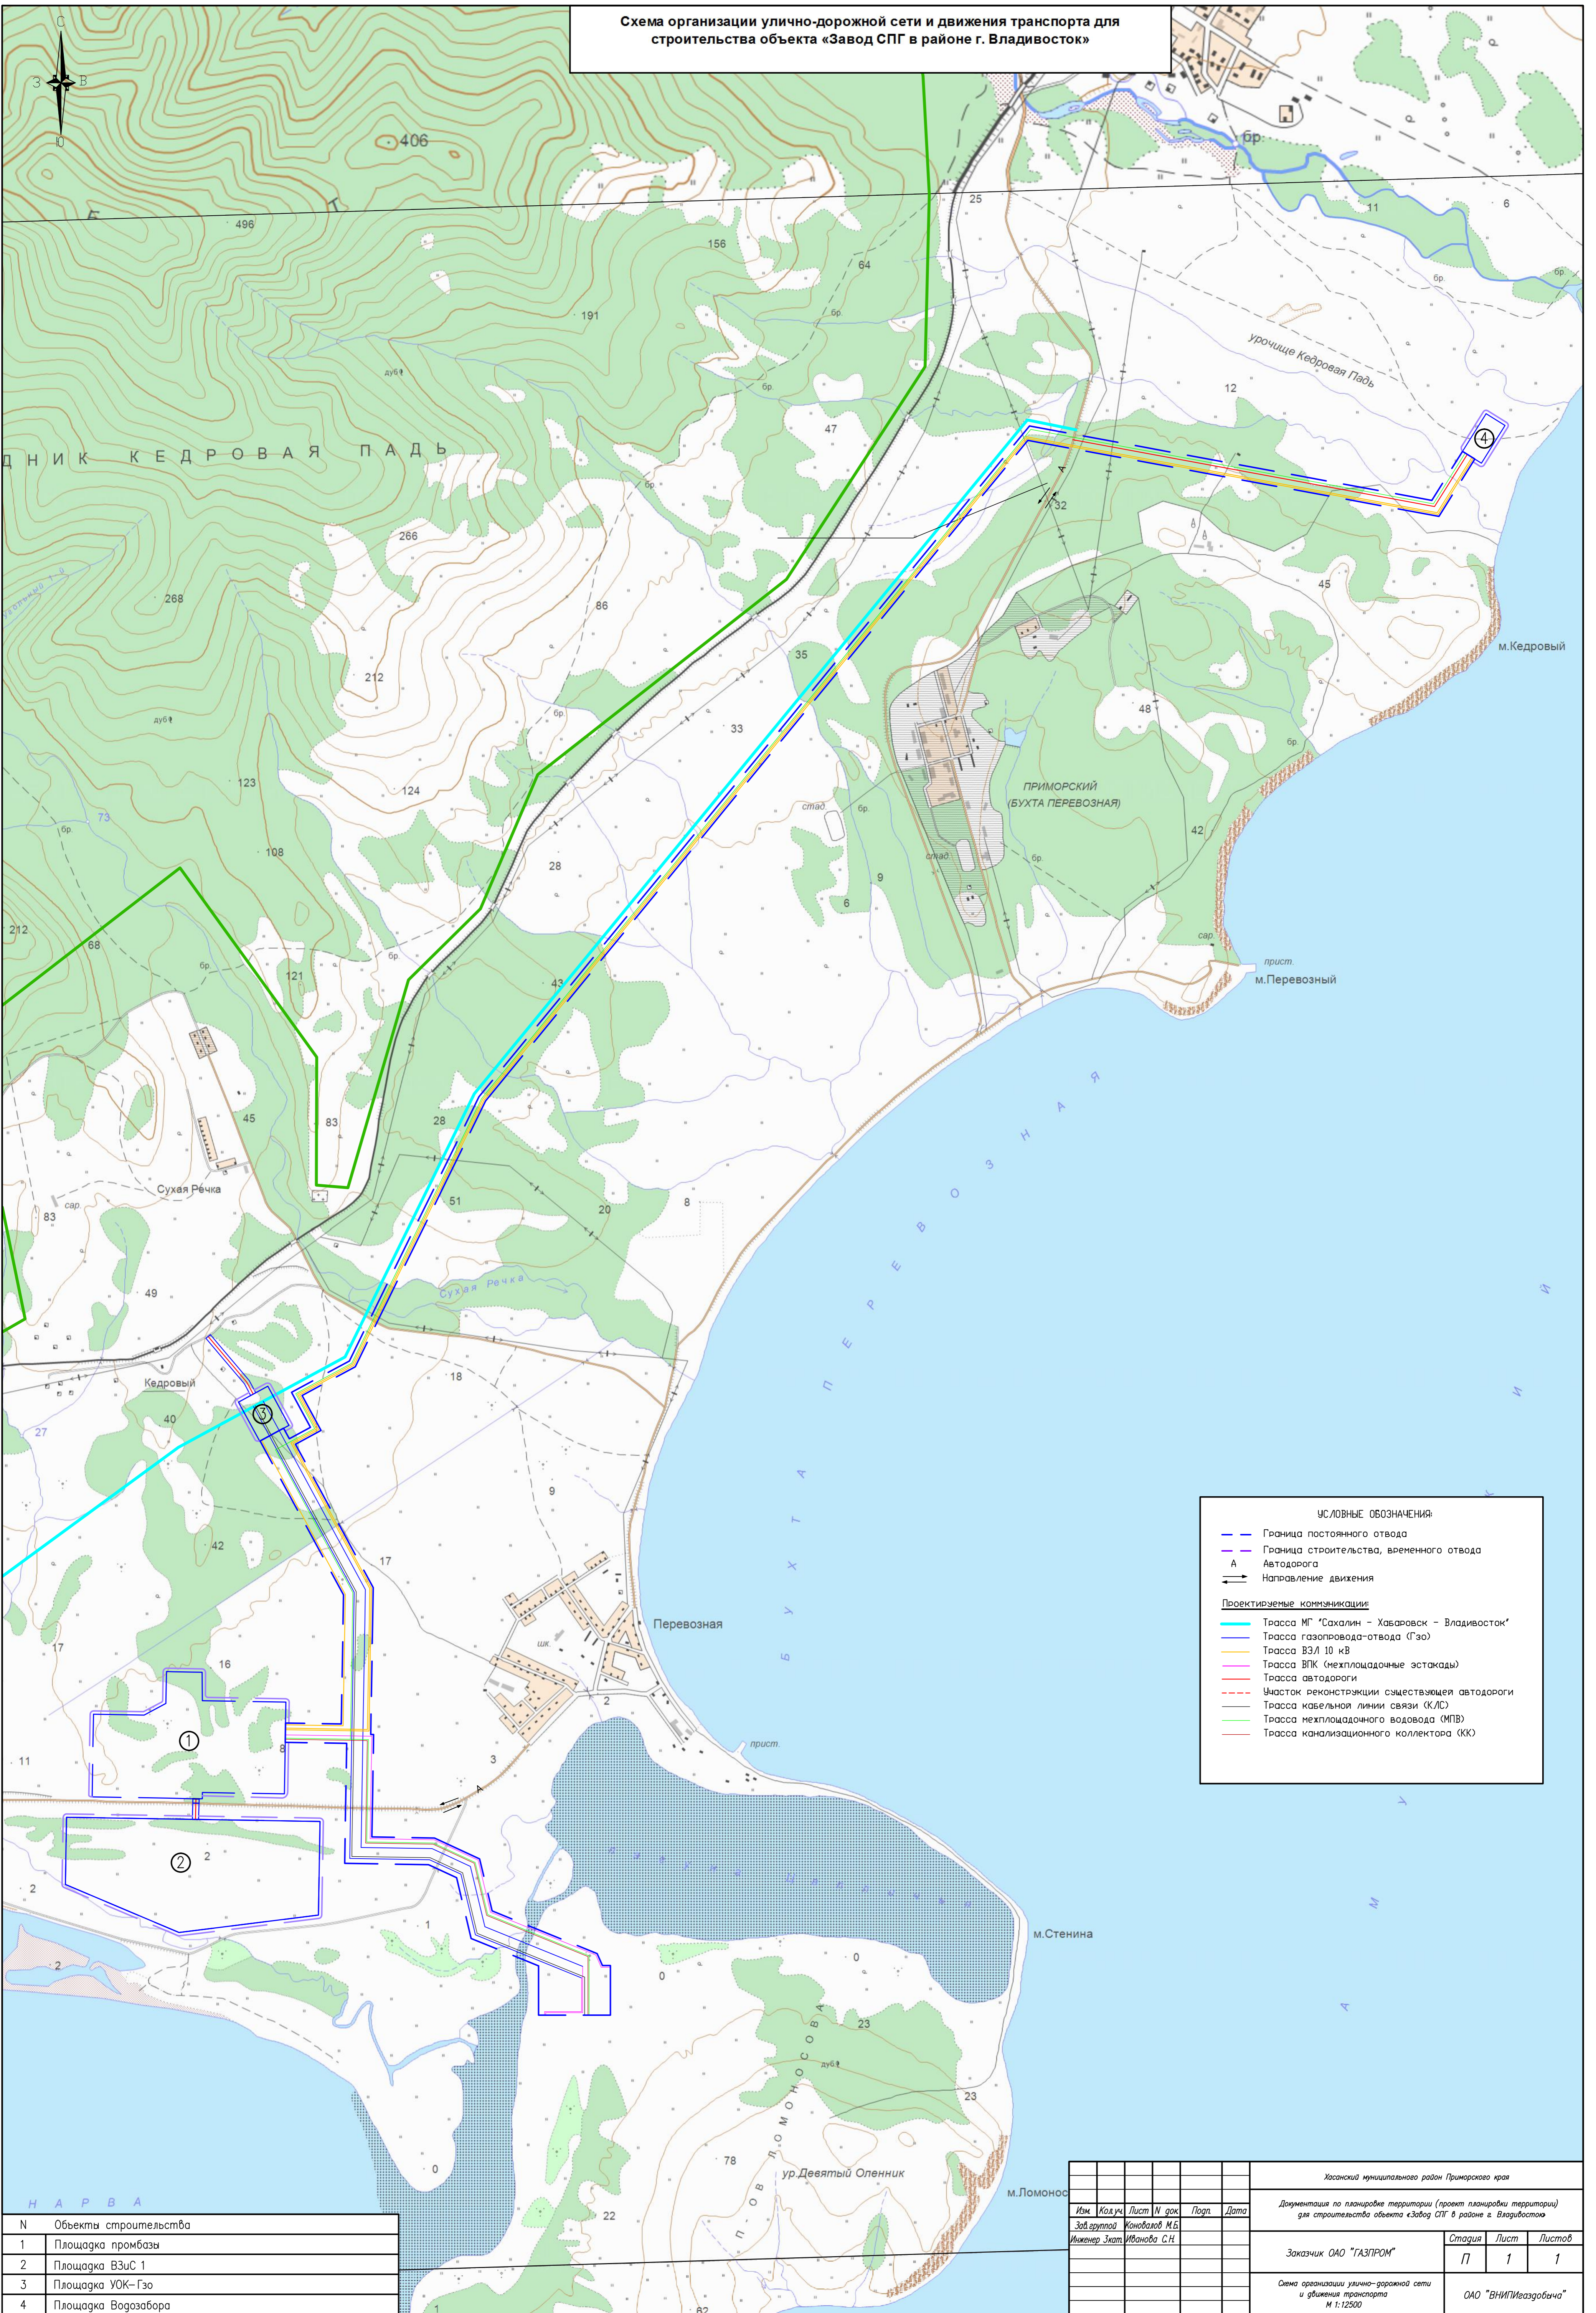

УСЛОВНЫЕ ОБОЗНАЧЕНИЯ:

- Граница постоянного отвода
- Граница строительства, временного отвода
- А Автодорога
- Направление движения

Проектируемые коммуникации:

- Трасса МГ «Сахалин – Хабаровск – Владивосток»
- Трасса газопровода-отвода (Гзо)
- Трасса ВЭЛ 10 кВ
- Трасса ВПК (межплощадочные эстакады)
- Трасса автодороги
- Участок реконструкции существующей автодороги
- Трасса кабельной линии связи (К/ЛС)
- Трасса межплощадочного водовода (МПВ)
- Трасса канализационного коллектора (КК)

N	Объекты строительства
1	Площадка промбазы
2	Площадка ВЗУС 1
3	Площадка УОК-Гзо
4	Площадка Водозабора

Хасанский муниципальный район Приморского края				
Иж.	Колуч.	Лист	№ док.	Подп.
Зав. группой	Жуковалов М.Б.			
Инженер	Жукот	Иванова С.Н.		
Заказчик: ОАО «ГАЗПРОМ»			Стадия	Лист
Оценка организации улично-дорожной сети и движения транспорта М 1:12500			П	1
ОАО «ВНИИгазобрига»			Листов	1