


Схемасхема вертикальной планировки и инженерной подготовки территории для строительства объекта «Завод СПГ в районе г. Владивосток»

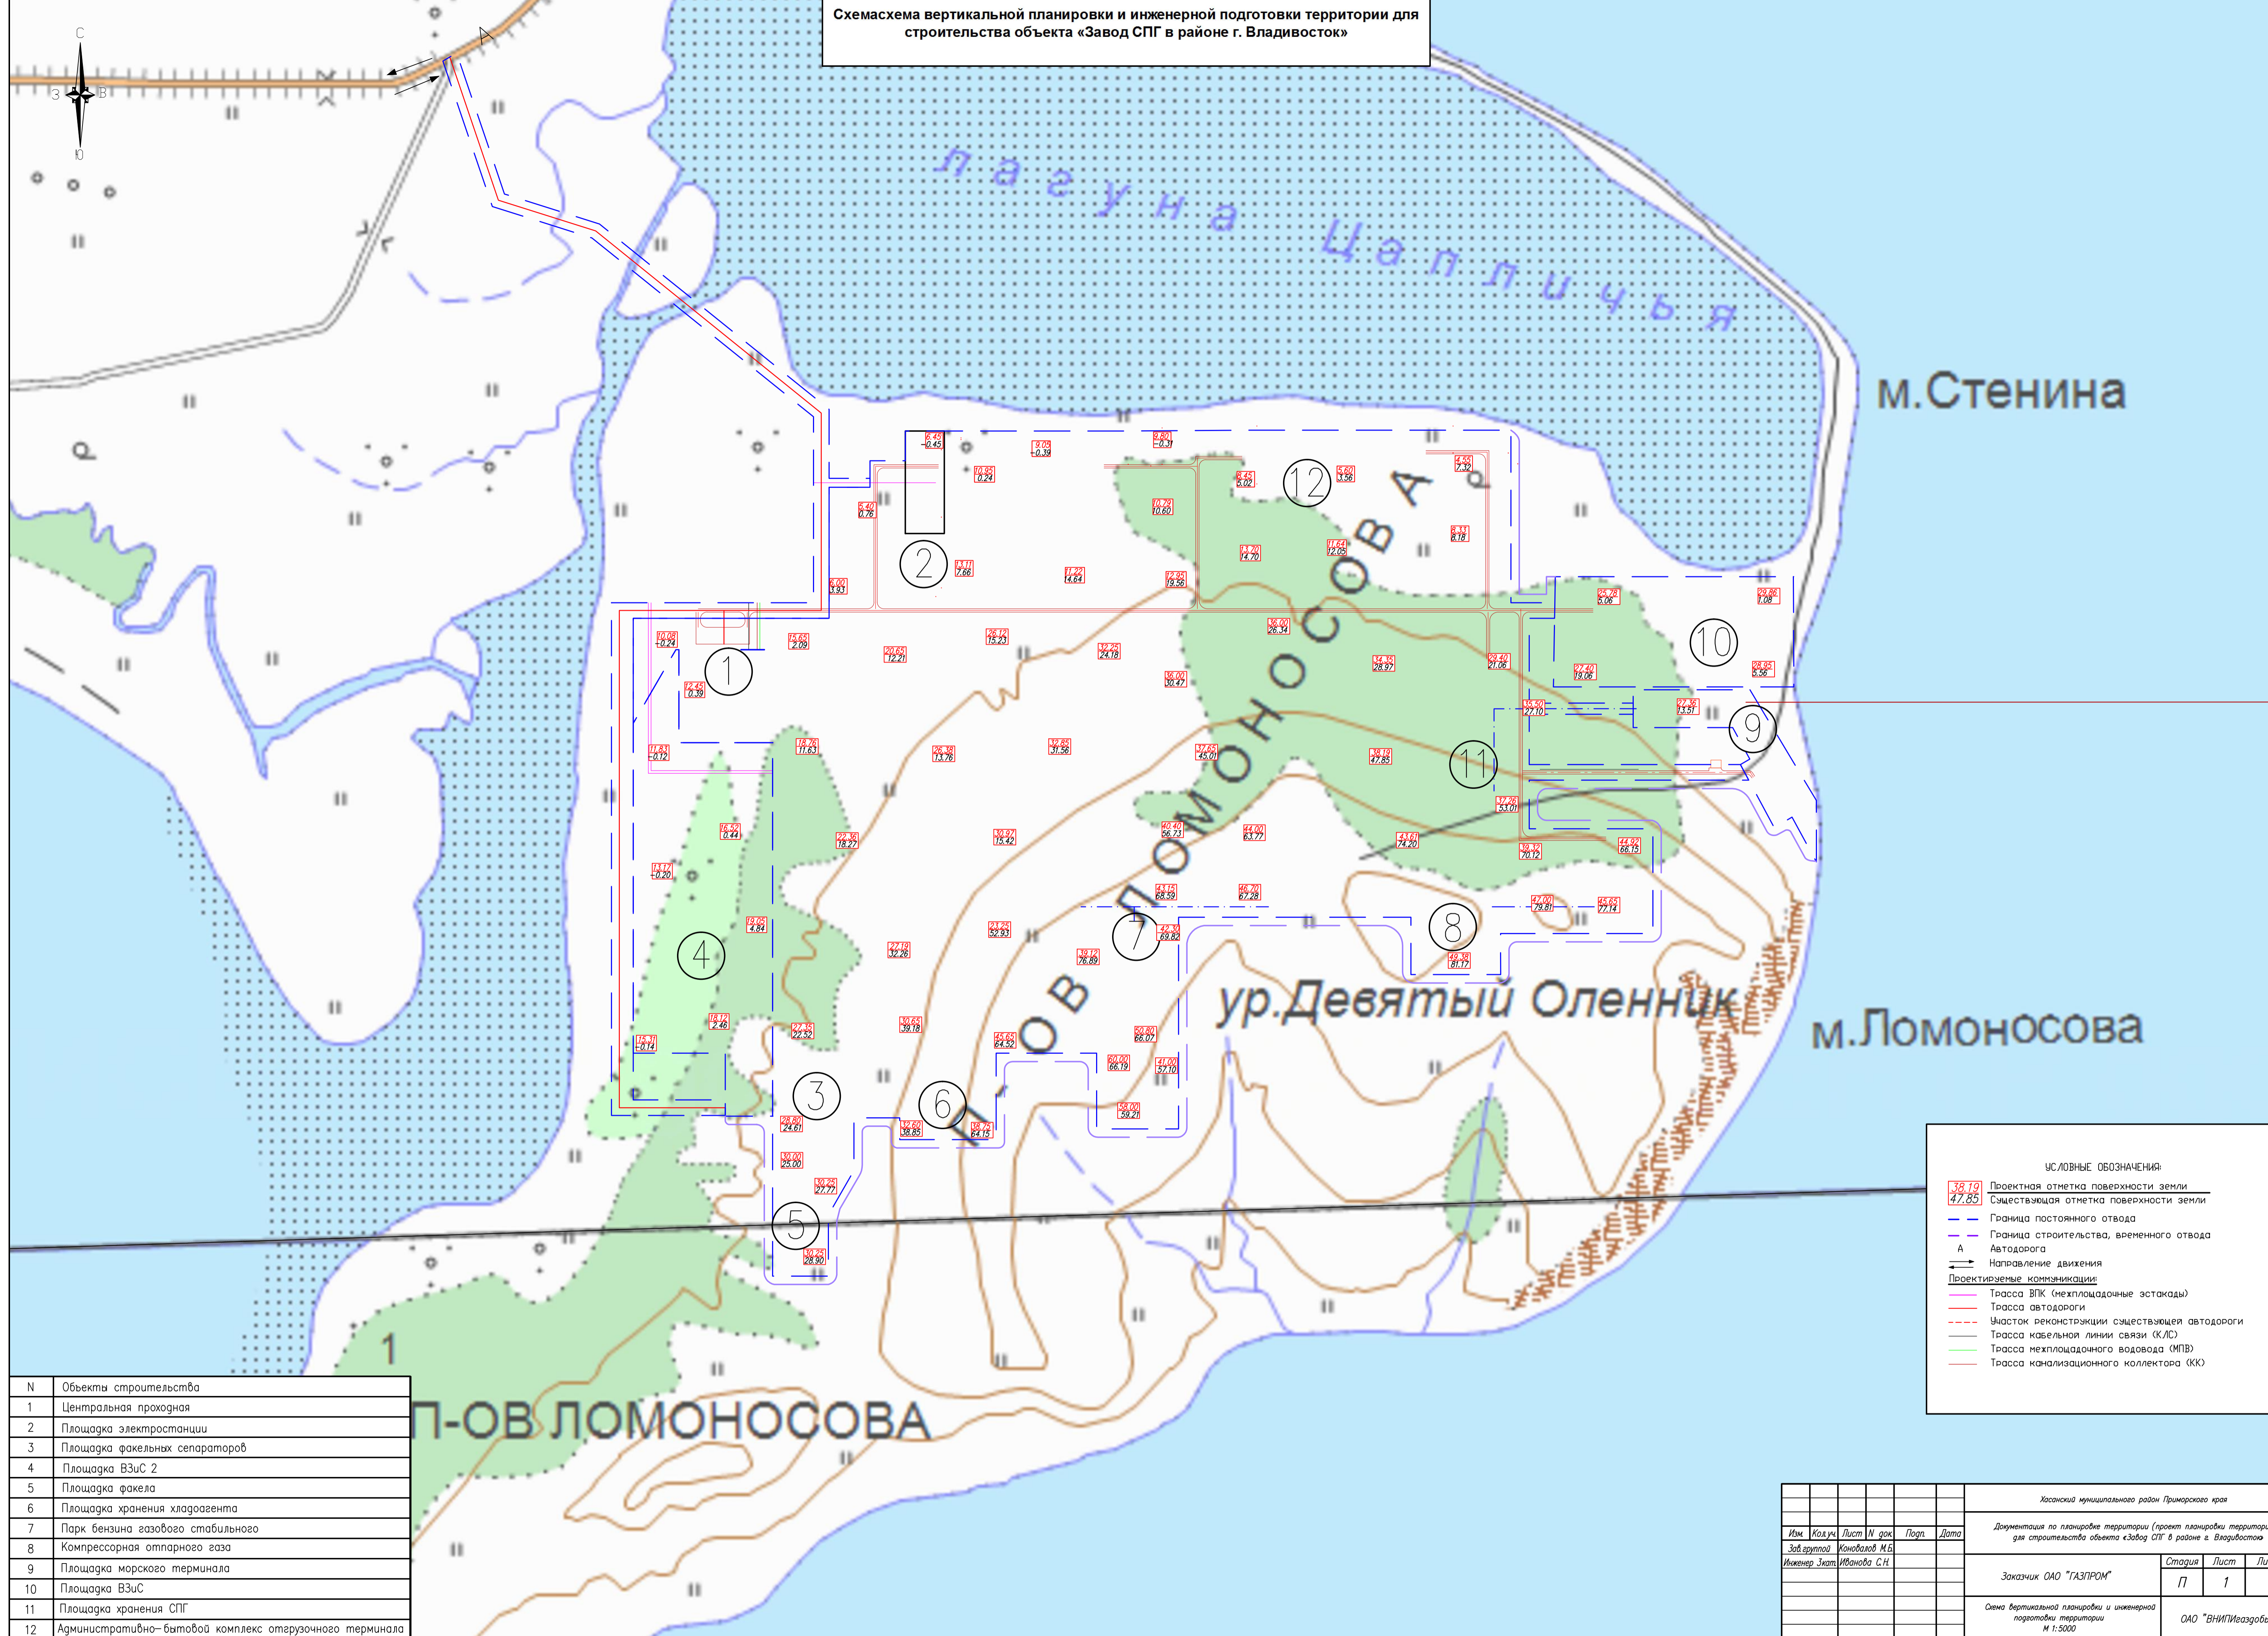

N	Объекты строительства
1	Центральная проходная
2	Площадка электростанции
3	Площадка факельных сепараторов
4	Площадка ВЗиС 2
5	Площадка факела
6	Площадка хранения хладоагента
7	Парк бензина газового стабильного
8	Компрессорная отпарного газа
9	Площадка морского терминала
10	Площадка ВЗиС
11	Площадка хранения СПГ
12	Административно-бытовой комплекс отгрузочного терминала

УСЛОВНЫЕ ОБОЗНАЧЕНИЯ:

38.19	Проектная отметка поверхности земли
47.65	Существующая отметка поверхности земли
	Граница постоянного отвода
	Граница строительства, временного отвода
	Автомобиля
 →	Направление движения
	Проектируемые коммуникации:
	Трасса ВПК (межплощадочные эстакады)
	Трасса автодороги
	Участок реконструкции существующей автодороги
	Трасса кабельной линии связи (КЛС)
	Трасса межплощадочного водовода (МПВ)
	Трасса канализационного коллектора (КК)

Хасанский муниципальный район Приморского края					
Изм.	Кол.уч.	Лист	N док.	Подп.	Дата
Документация по планировке территории (проект планировки территории) для строительства объекта «Завод СПГ в районе г. Владивосток»					
Заказчик ОАО «ГАЗПРОМ»			Стадия	Лист	Листов
			П	1	1
Схема вертикальной планировки и инженерной подготовки территории			ОАО «ВНИПИгаздобыча»		
М 1:5000					